


Схема застройки площадки по компетенции "Поварское дело" - "Навыки мудрых" - 286 м²

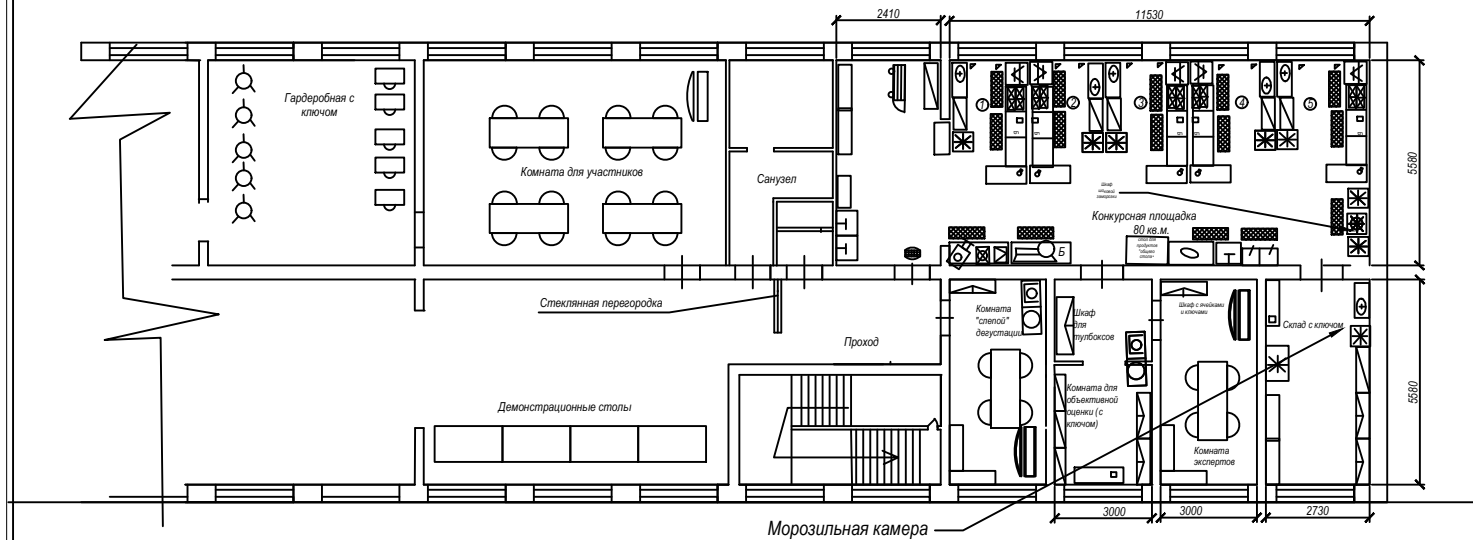

Условные обозначения

	Двухместная группа и стол переговоров		Производственный стол		Холодильник
	Компьютер, ноутбук		Степлэж		Сковородка
	Принтер		Весы		Производственная этажерка для посуды
	Фильтр		Смеситель для сырной пасты		Степлэж
	Кулер для воды, кофеварка		Планетарный миксер		Производственный стол
	Вешалка для одежды		"Тилот" - ульщик		Термомасляная ванна (кастрюля)
	Тумба		Микроволновая печь		Миссрубка
	Шкаф		Стол с вращающейся мойкой (правый)		Миксер планетарный
	Экран		Корзина для отходов		Водонагреватель
	Шкаф с закрытой заморозки		Блендер		Слайсер
			Индукционная плита с четырьмя зонами с мощностью = 3600		Фритюрница электрическая
			Дальнейший код		Ларгонекомат Аваз ГКА 6-11-ПМ