


Схема застройки площадки по компетенции "Поварское дело" - РЧ - ЮНИОРЫ - 286 м2

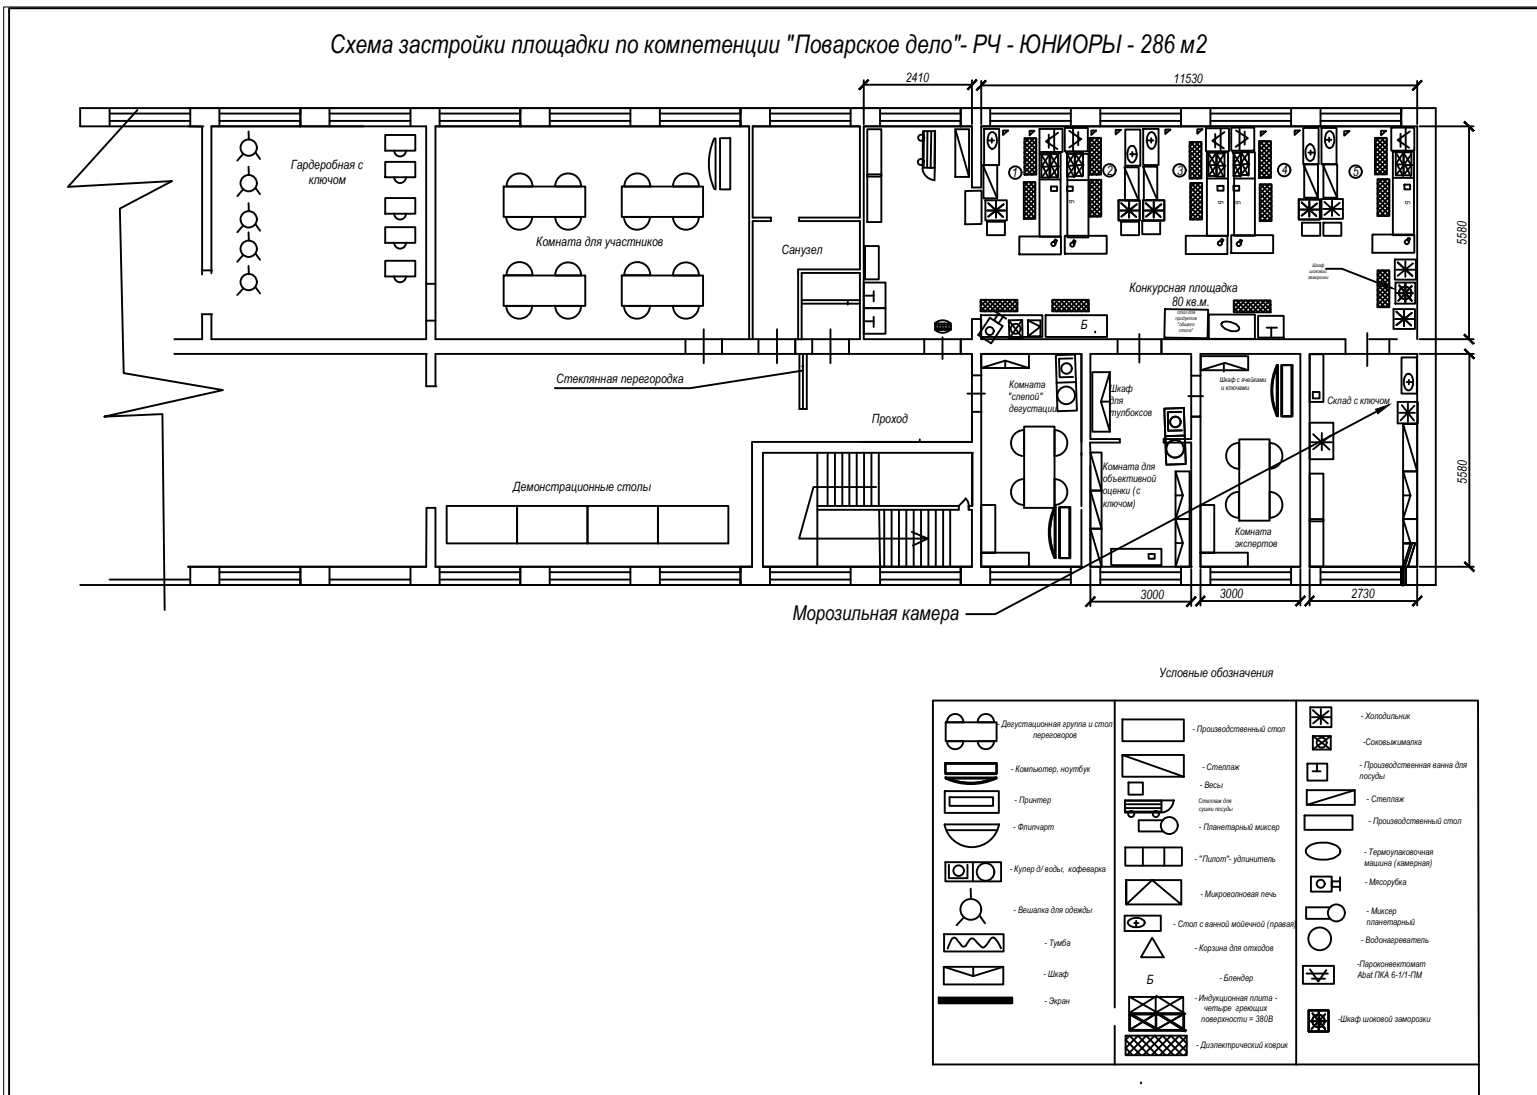

Условные обозначения

	Декустационная группа и стол переверковер		Производственный стол		Холодильник
	Компьютер, ноутбук		Стеллаж		Смывалка/ванна
	Принтер		Весы		Производственная ванна для посуды
	Фитчарт		Смеситель для смеси посуды		Стеллаж
	Кулер д/л воды, кофеварка		Планетарный миксер		Производственный стол
	Вешалка для одежды		"Плотно" рубильник		Термовакуумная машина (вакмар)
	Тубе		Микроволновая печь		Миксрубка
	Шкаф		Стол с ванной миденой (правая)		Миксер планетарный
	Зран		Корзина для отходов		Водонагреватель
			Блендер		Параметризатор Алаз ПКА 6-1/1-ПМ
			Индукционная плита - четыре зоны		Шкаф шоковой заморозки
			Диэлектрический шкаф		