


Схема застройки площадки по компетенции "Поварское дело" 286 м²

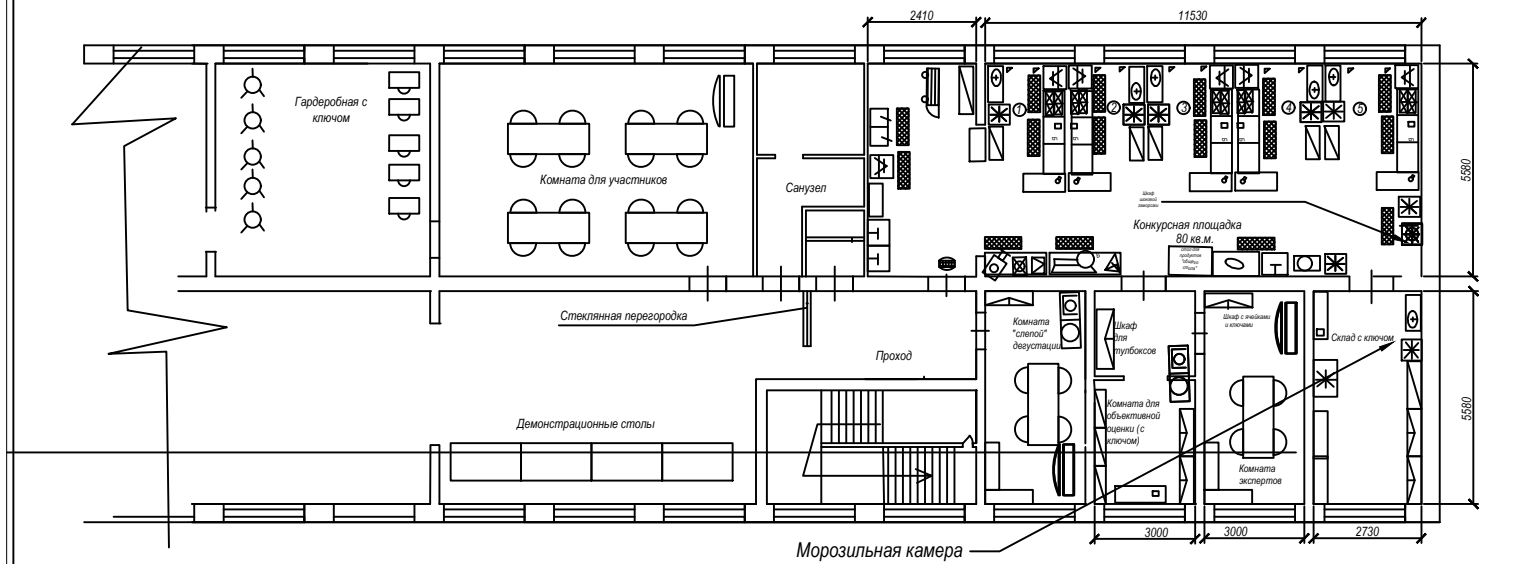

Условные обозначения

	- Демонстрационная группа и стол		- Производственный стол		- Холодильник
	- Компьютер, ноутбук		- Стеллаж		- Сinks
	- Принтер		- Весы		- Производственная ванна для посуды
	- Фильтр		- Столешка для посуды		- Стеллаж
	- Кофемолка, кофеварка		- Публичный миксер		- Производственный стол
	- Вешалка для одежды		- "Пилот" рубильник		- Термомасштабная машина (камерная)
	- Шкаф		- Микроволновая печь		- Миксер планетарный
	- Эcran		- Стол с ванной деревянной (правая)		- Водонагреватель
	- Шкаф шоковой заморозки		- Корзина для блинчиков		- Стайсер
			- Блендер		- Фритюрница электрическая
			- Индукционная плита дукусиферочная - 220В		- Паросенситомет
			- Электрический весы		- Термомиксер
			- Настольный куллер		